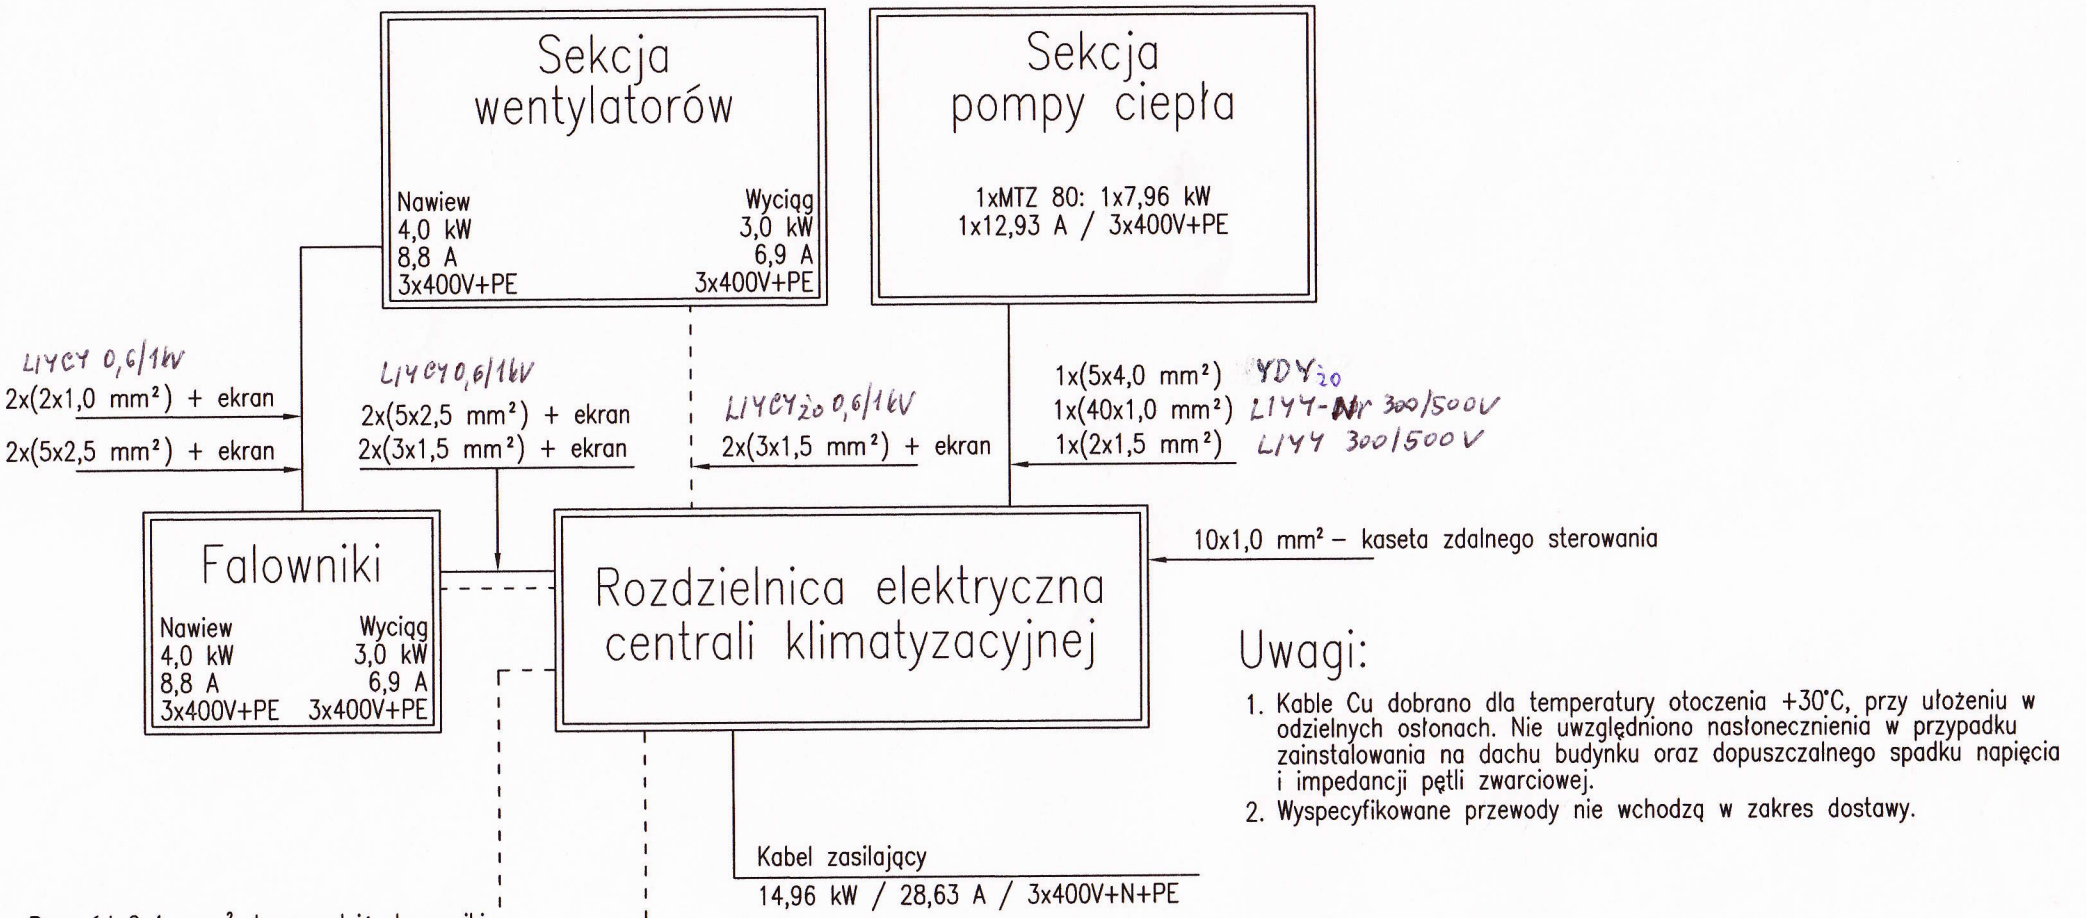

Uwagi:

1. Kable Cu dobrano dla temperatury otoczenia +30°C, przy ułożeniu w odzielnych osłonach. Nie uwzględniono nasłonecznienia w przypadku zainstalowania na dachu budynku oraz dopuszczalnego spadku napięcia i impedancji pętli zwarciowej.
2. Wyspecyfikowane przewody nie wchodzą w zakres dostawy.

Konstr.	31-03-2009	mgr inż. K. Jurczyński	
Kreślił	31-03-2009	PLOTER	
Sprawdził	- -		

Dan-Poltherm
Kierujemy powietrzem

Aquapark w Lesku – N3W3

Schemat ideowy zasilania i sterowania elektrycznego

Zastępuje rysunek

Symbol zmiany

Masa w kg	Podziałka	Format	Pow.w m²	Nr odbitki		Ark.	Il.ark.
–	–	A4	0,06		DanX 5/10 XWP	1	1