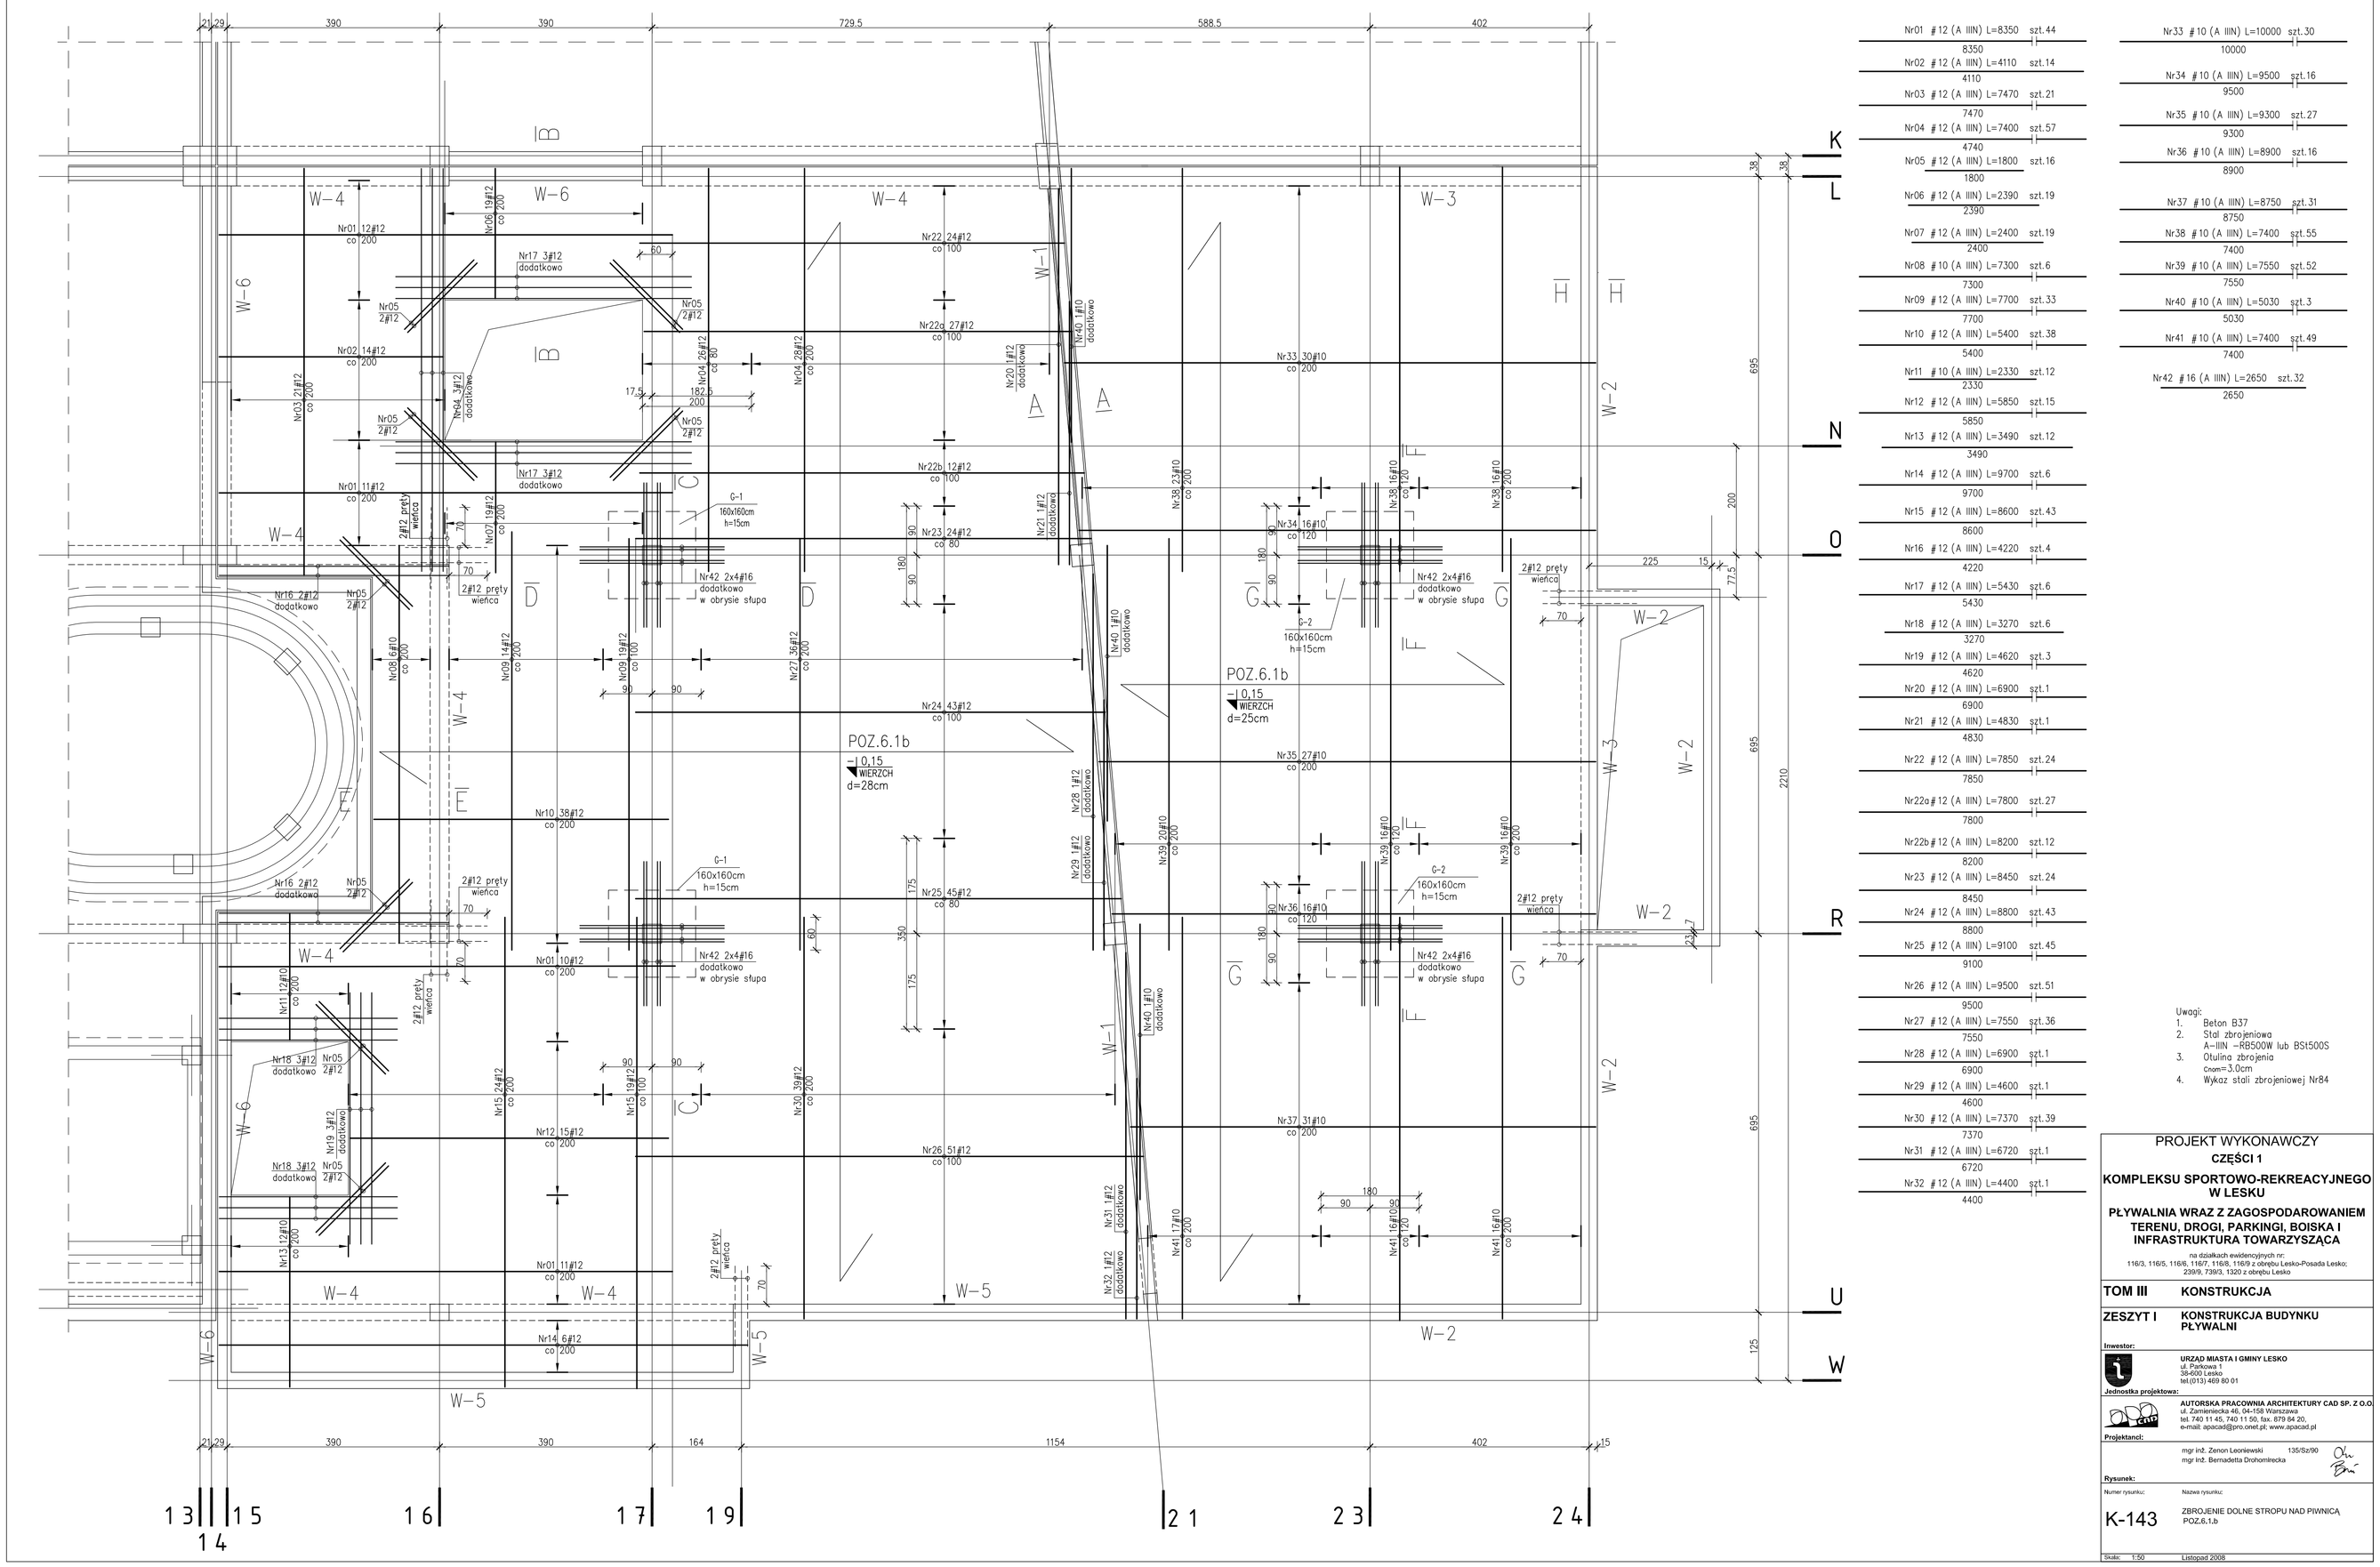
21 29
390
390
729.5
588.5
402
W-4
W-6
W-4
W-3
W-6
W-4
W-4
W-4
W-4
W-5
W-5
W-6
W-6
W-1
W-1
W-2
W-2
W-2
W-2
W-3
W-2
W-2
W-2
W-2